

Lenefjorden


Brendaheia

Lene

Mandalsveien

Husefjellet

Flaten

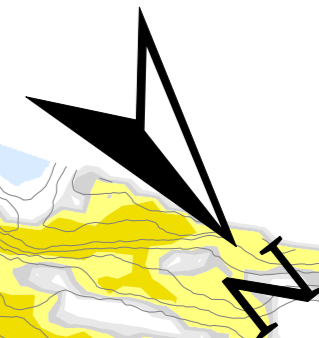

Støysoner h=1.50 m
Rutenett: 10.00 x 10.00 m
Indikator: Lden


Ekvidistanse koter: 5 m

- Under 45 dB
- 45 - 50 dB
- 50 - 55 dB
- 55 - 60 dB
- 60 - 65 dB
- 65 - 70 dB
- Over 70 dB

Målestokk A3 1:6000

- Lokale støytiltak skal vurderes
- Ingen lokale støytiltak

01B	1. gangsbehandling						
Revisjon	Revisjonen gjelder			Utarb	Kontr	Godkjent	Rev. dato
				Utført av: 			
E39				Tegningsdato		30.04.2021	
Mandal - Lyngdal øst				Bestiller		Håkon Lohne	
Støysonekart				Prosjektnummer		Nye Veier	
Pr. 22 460 - 23 760				Arkivreferanse		115400	
Teknisk plan til reguleringsplan				Byggverksnummer		Euref89 NTM7	
Utarbeidet av		Kontrollert av		Godkjent av		Konsulentarkiv	
NOTSAN		NOPENN		NOHOLL		10219378	
				Tegningsnummer/ revisjonsbokstav		X012	

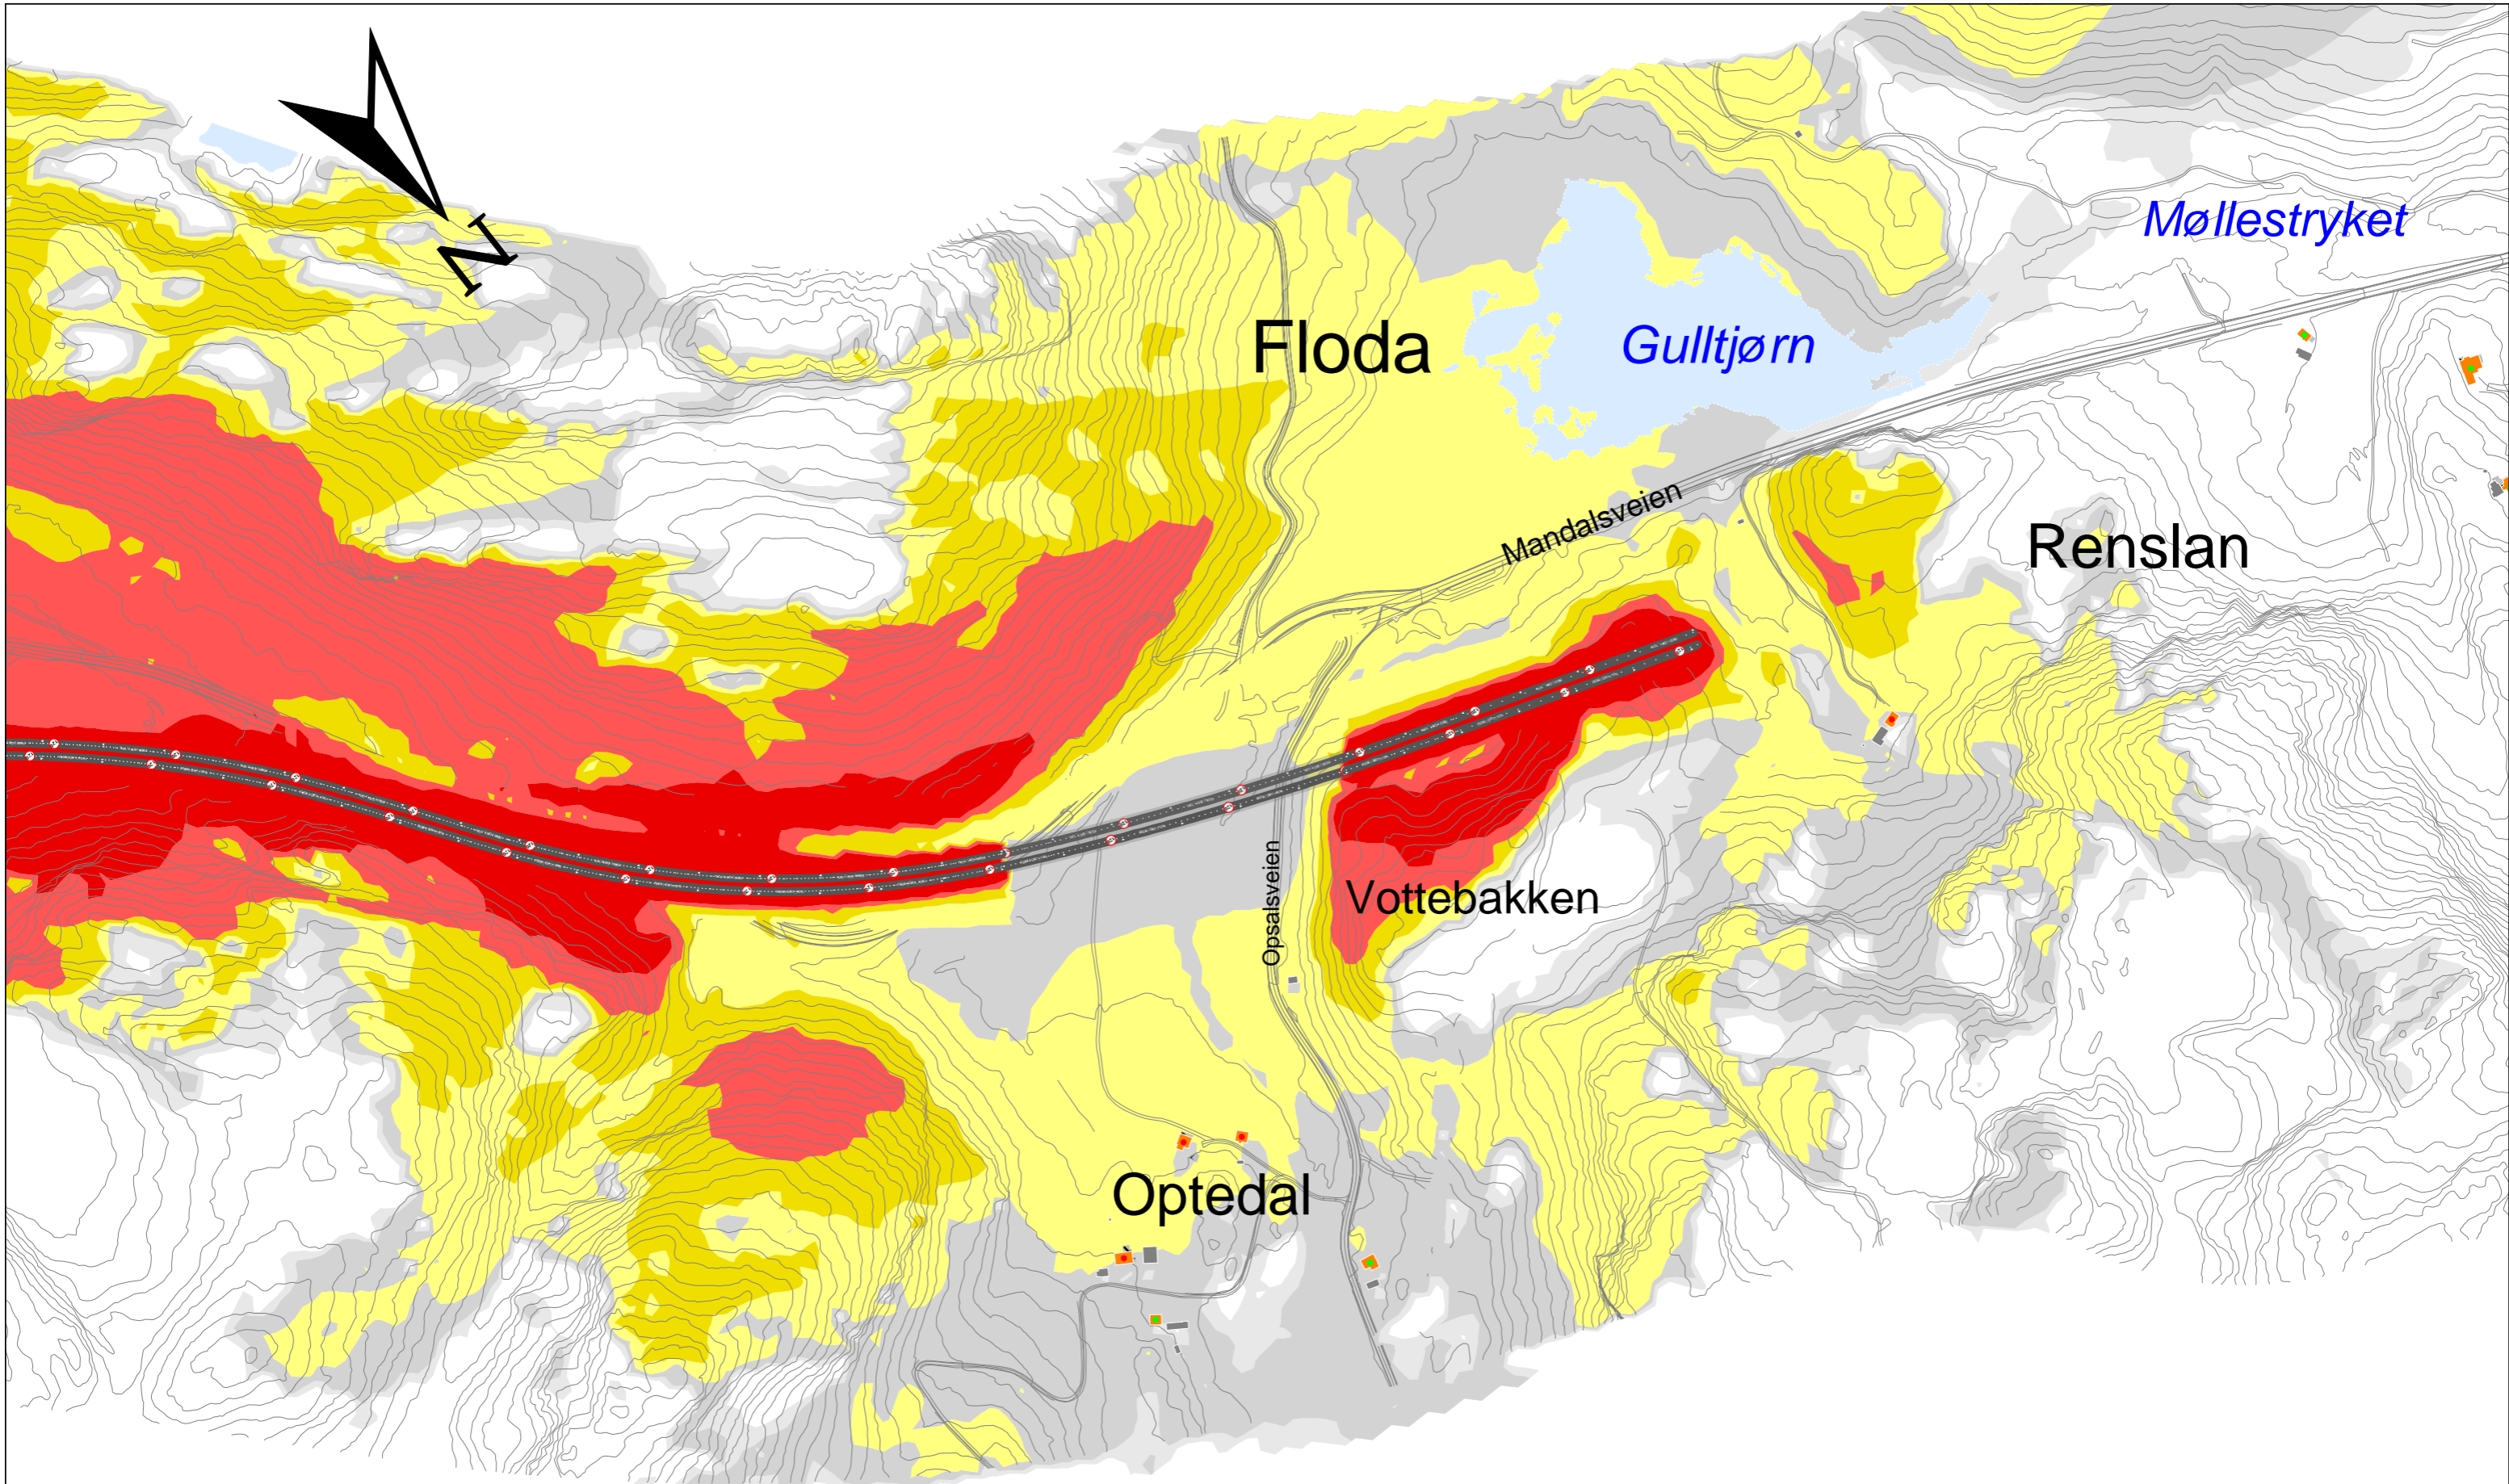

Støysoner h=1.50 m
Rutenett: 10.00 x 10.00 m
Indikator: Lden
Ekvidistanse koter: 5 m

Målestokk A3 1:6000

Under 45 dB
45 - 50 dB
50 - 55 dB
55 - 60 dB
60 - 65 dB
65 - 70 dB
Over 70 dB

● Lokale støytiltak skal vurderes
● Ingen lokale støytiltak

01B	1. gangsbehandling	Utarb	Kontr	Godkjent	Rev. dato
Revisjon	Revisjonen gjelder				
Utført av: NyeVeier		Tegningsdato		30.04.2021	
		Bestiller		Håkon Lohne	
		Produsert for		Nye Veier	
		Prosjektnummer		115400	
		Arkivreferanse			
		Byggverksnummer			
		Koordinatsystem		Euref89 NTM7	
		Høydesystem		NN2000	
		Målestokk A1		1:2500	
		Halv målestokk A3		1:5000	
Teknisk plan til reguleringsplan		Tegningsnummer/ revisjonsbokstav		X013	
Utarbeidet av NOTSAN	Kontrollert av NOPENN	Godkjent av NOHOLL	Konsulentarkiv 10219378		