

# Dimensjoneringsklasse H3 (110 km/t)


ÅDT > 12.000, Bergskjæring T2

Høye fjellskjæringer

M=1:100 (A1), alle mål i meter

## Merknader:

Bredde på fanggrøft varierer avhengig av høyde på fjellskjæring.  
 Ved fjellskjæringer <15m reduseres fanggrøftbredde til 3,8 m.  
 Endelig skjæringshelning baseres på stedlige ingeniørgeologiske forhold.  
 Ved fjellskjæringer >30m økes bredde på fjellhylle til 4,0 m.

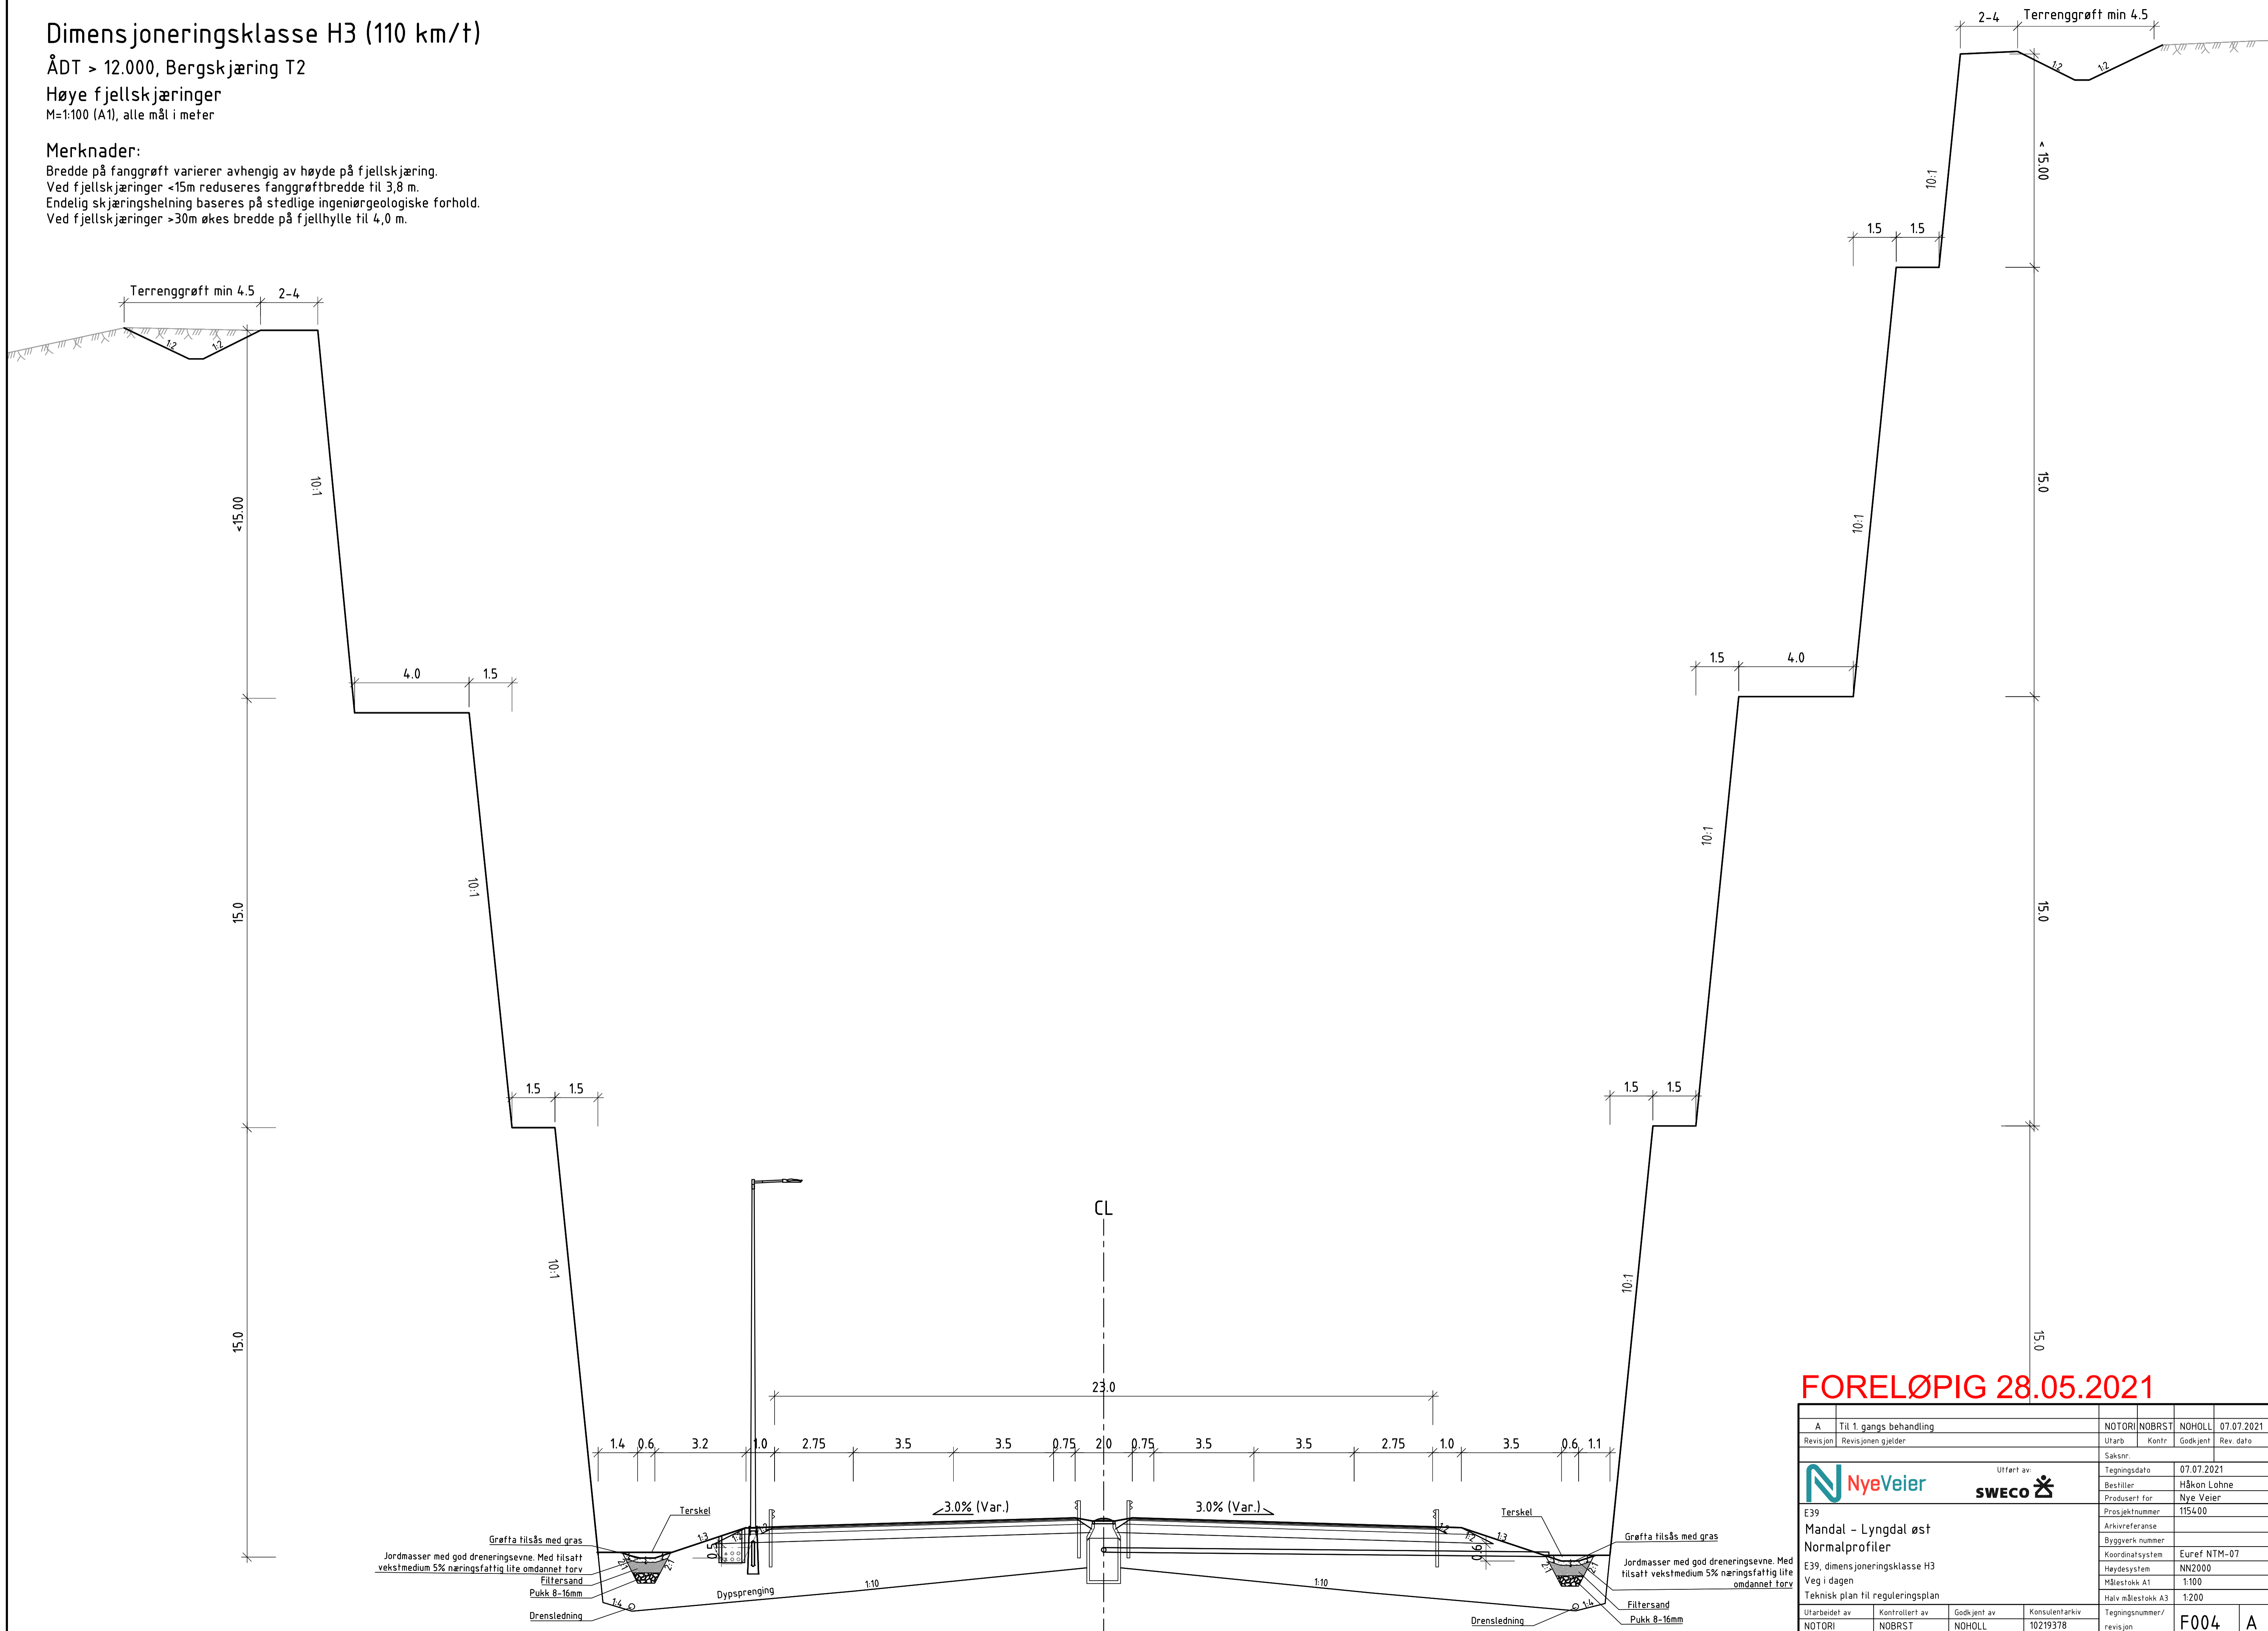

**FORELØPIG 28.05.2021**

A	Til 1. gangs behandling	NOTORI	NOBRST	NOHOLL	07.07.2021
Revisjon	Revisjonen gjelder	Utarb	Kontr	Godkjent	Rev. dato
Saksnr.		Tegningsdato			
Tegningsdato		07.07.2021			
Bestiller		Håkon Lohne			
Prosjektnummer		115400			
Arkivreferanse					
Byggeværk nummer					
Koordinatsystem		Euref NTM-07			
Høydesystem		NN2000			
Målestokk A1		1:100			
Halv målestokk A3		1:200			
Utarbeidet av	Kontrollert av	Godkjent av	Konsulentarkiv		
NOTORI	NOBRST	NOHOLL	10219378		
Tegningsnummer/					revisjon
F004					A